




IL CASTELLO NUOVO S.R.L.  
PIANO DI RECUPERO "ZR 3 BIS"  
CASCINA COMMENDA

SEGRATE, FRAZ. ROVAGNASCO, VIA COMMENDA

APPARTAMENTO N° 13 - PIANO PRIMO -

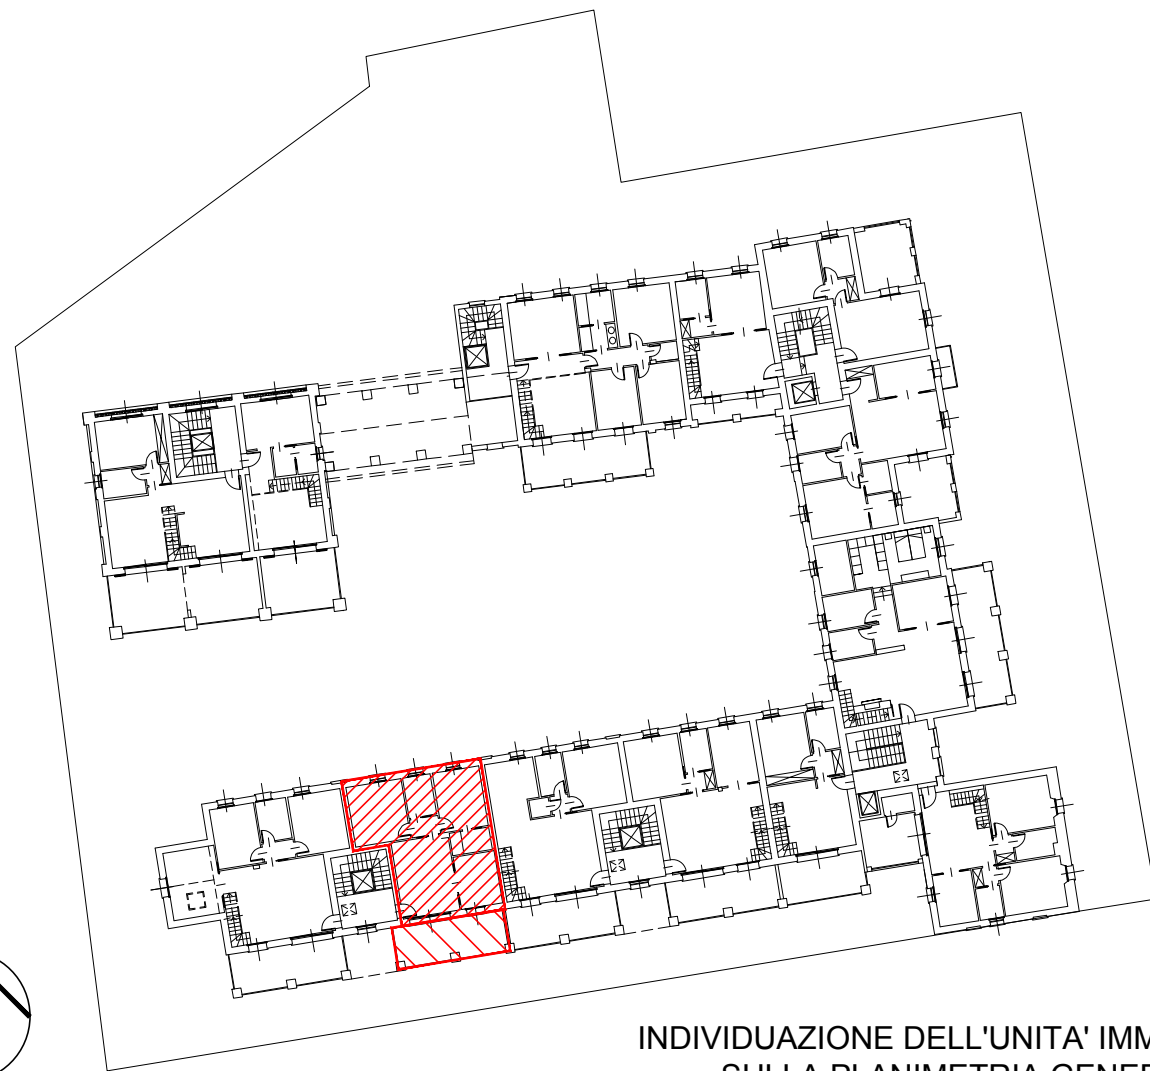

INDIVIDUAZIONE DELL'UNITA' IMMOBILIARE  
SULLA PLANIMETRIA GENERALE

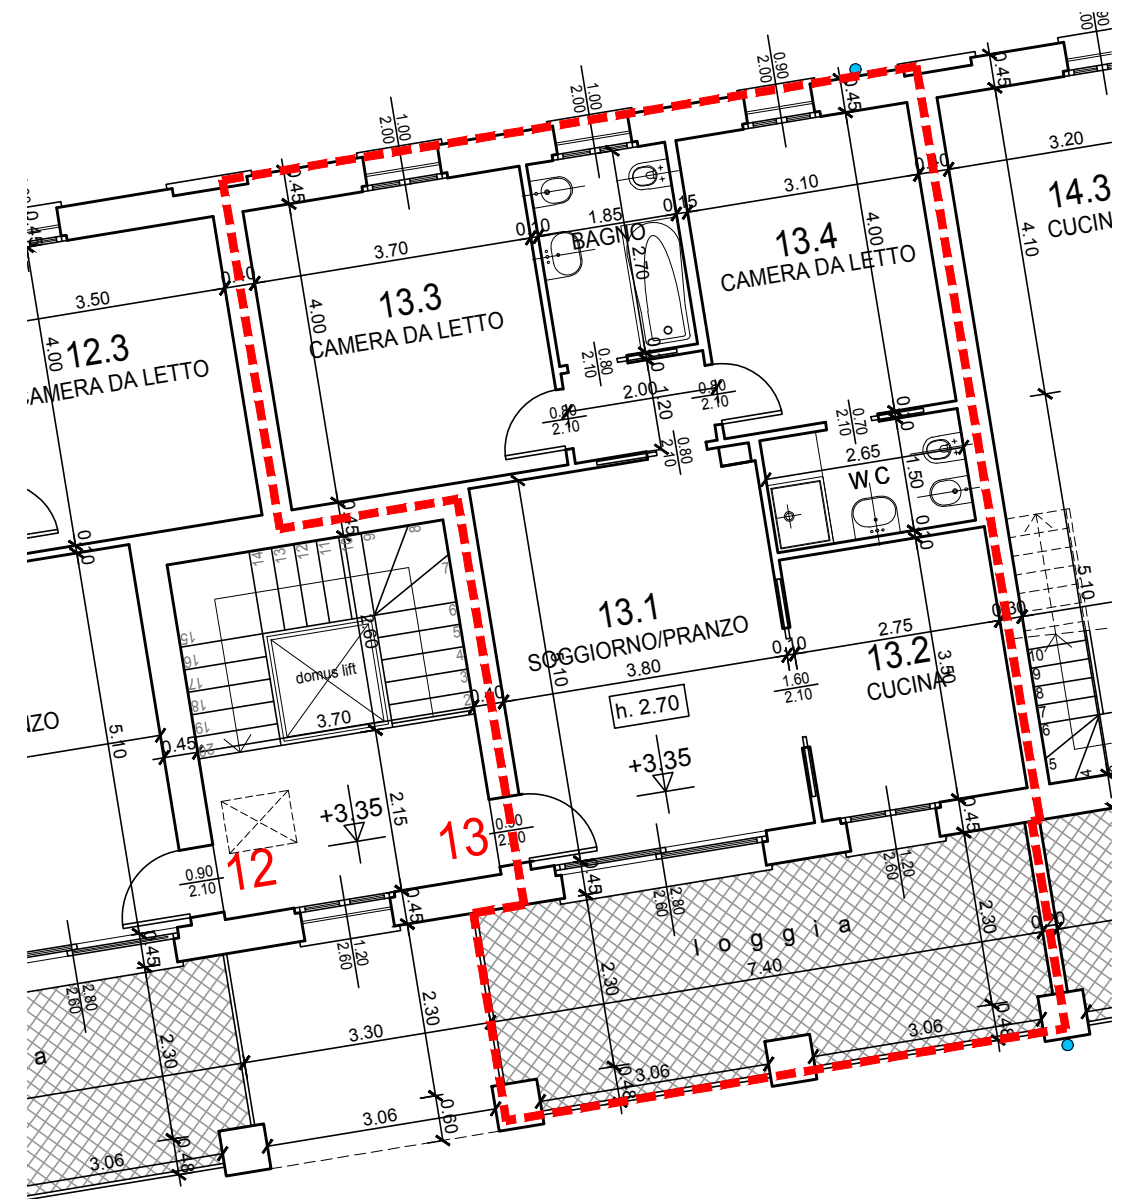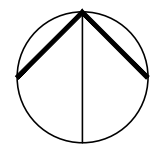

PIANTA PIANO PRIMO - SCALA 1:100