


IL CASTELLO NUOVO S.R.L.
PIANO DI RECUPERO "ZR 3 BIS"
CASCINA COMMENDA

SEGRATE, FRAZ. ROVAGNASCO, VIA COMMENDA


APPARTAMENTO N° **17** - PIANO PRIMO -

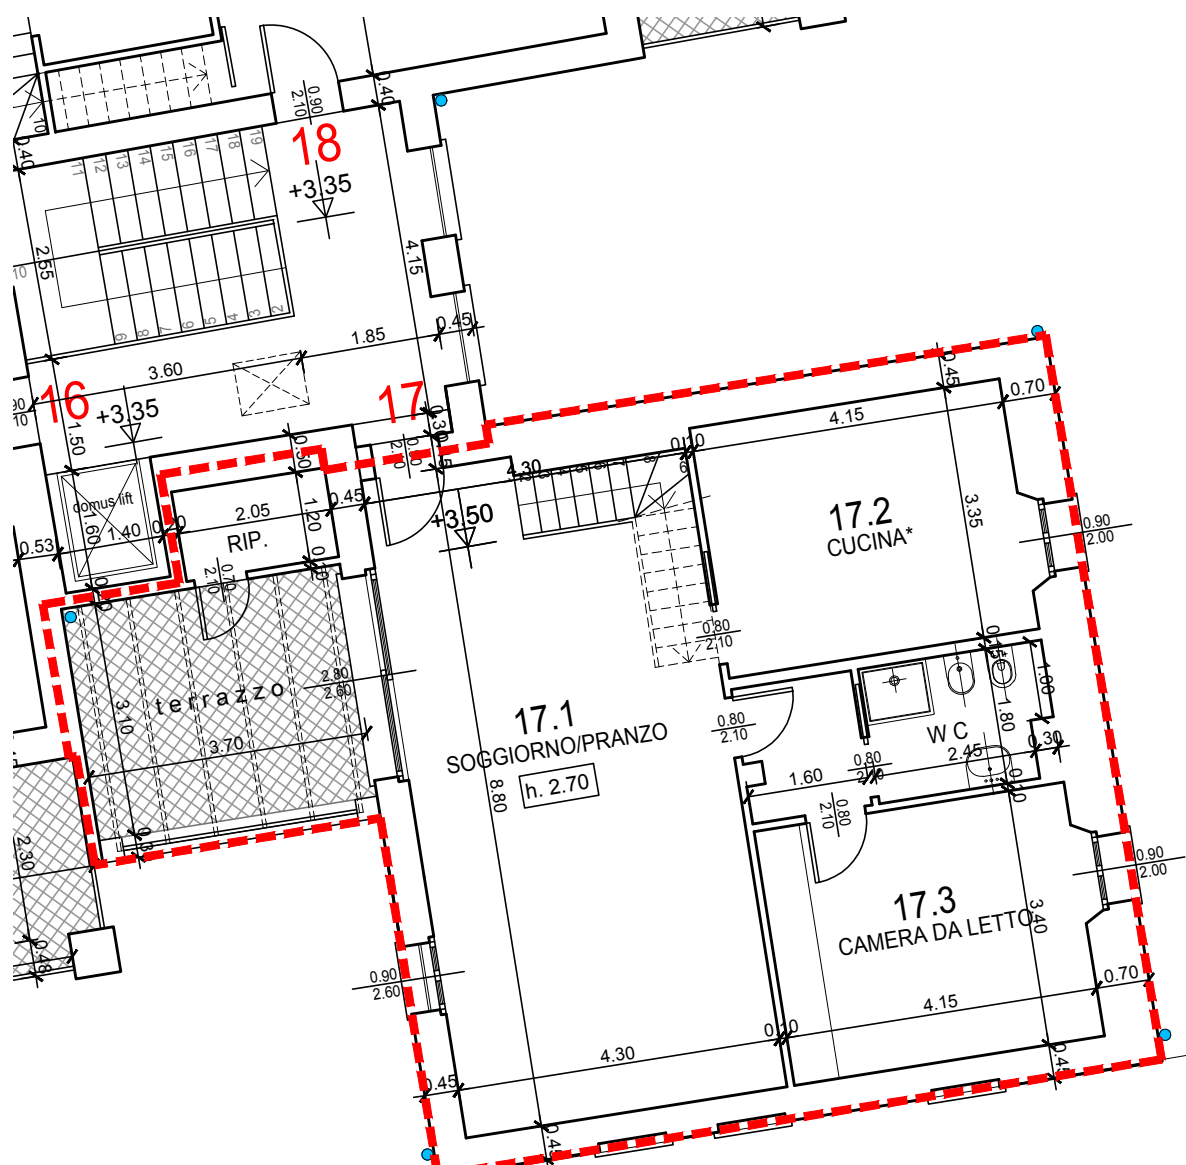

PIANTA PIANO PRIMO - SCALA 1:100



INDIVIDUAZIONE DELL'UNITA' IMMOBILIARE
 SULLA PLANIMETRIA GENERALE

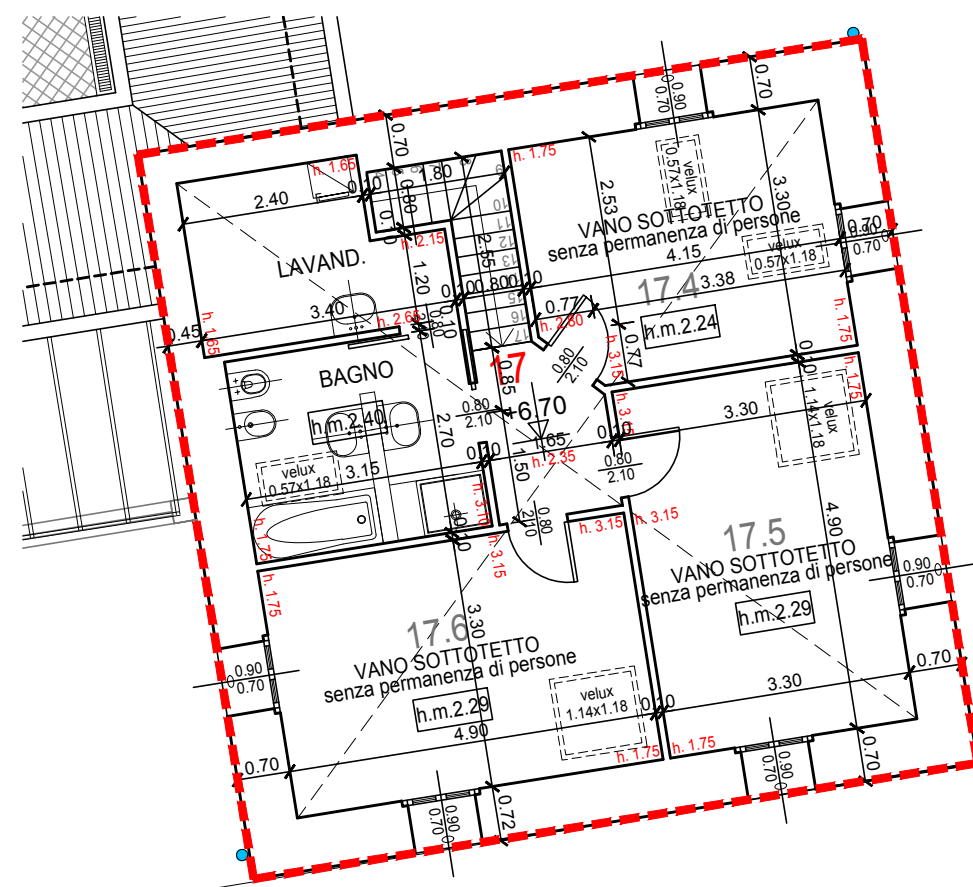

PIANTA PIANO SECONDO - SCALA 1:100