
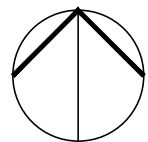


IL CASTELLO NUOVO S.R.L.
PIANO DI RECUPERO "ZR 3 BIS"
CASCINA COMMENDA

SEGRATE, FRAZ. ROVAGNASCO, VIA COMMENDA

APPARTAMENTO N° **2** - PIANO TERRA -

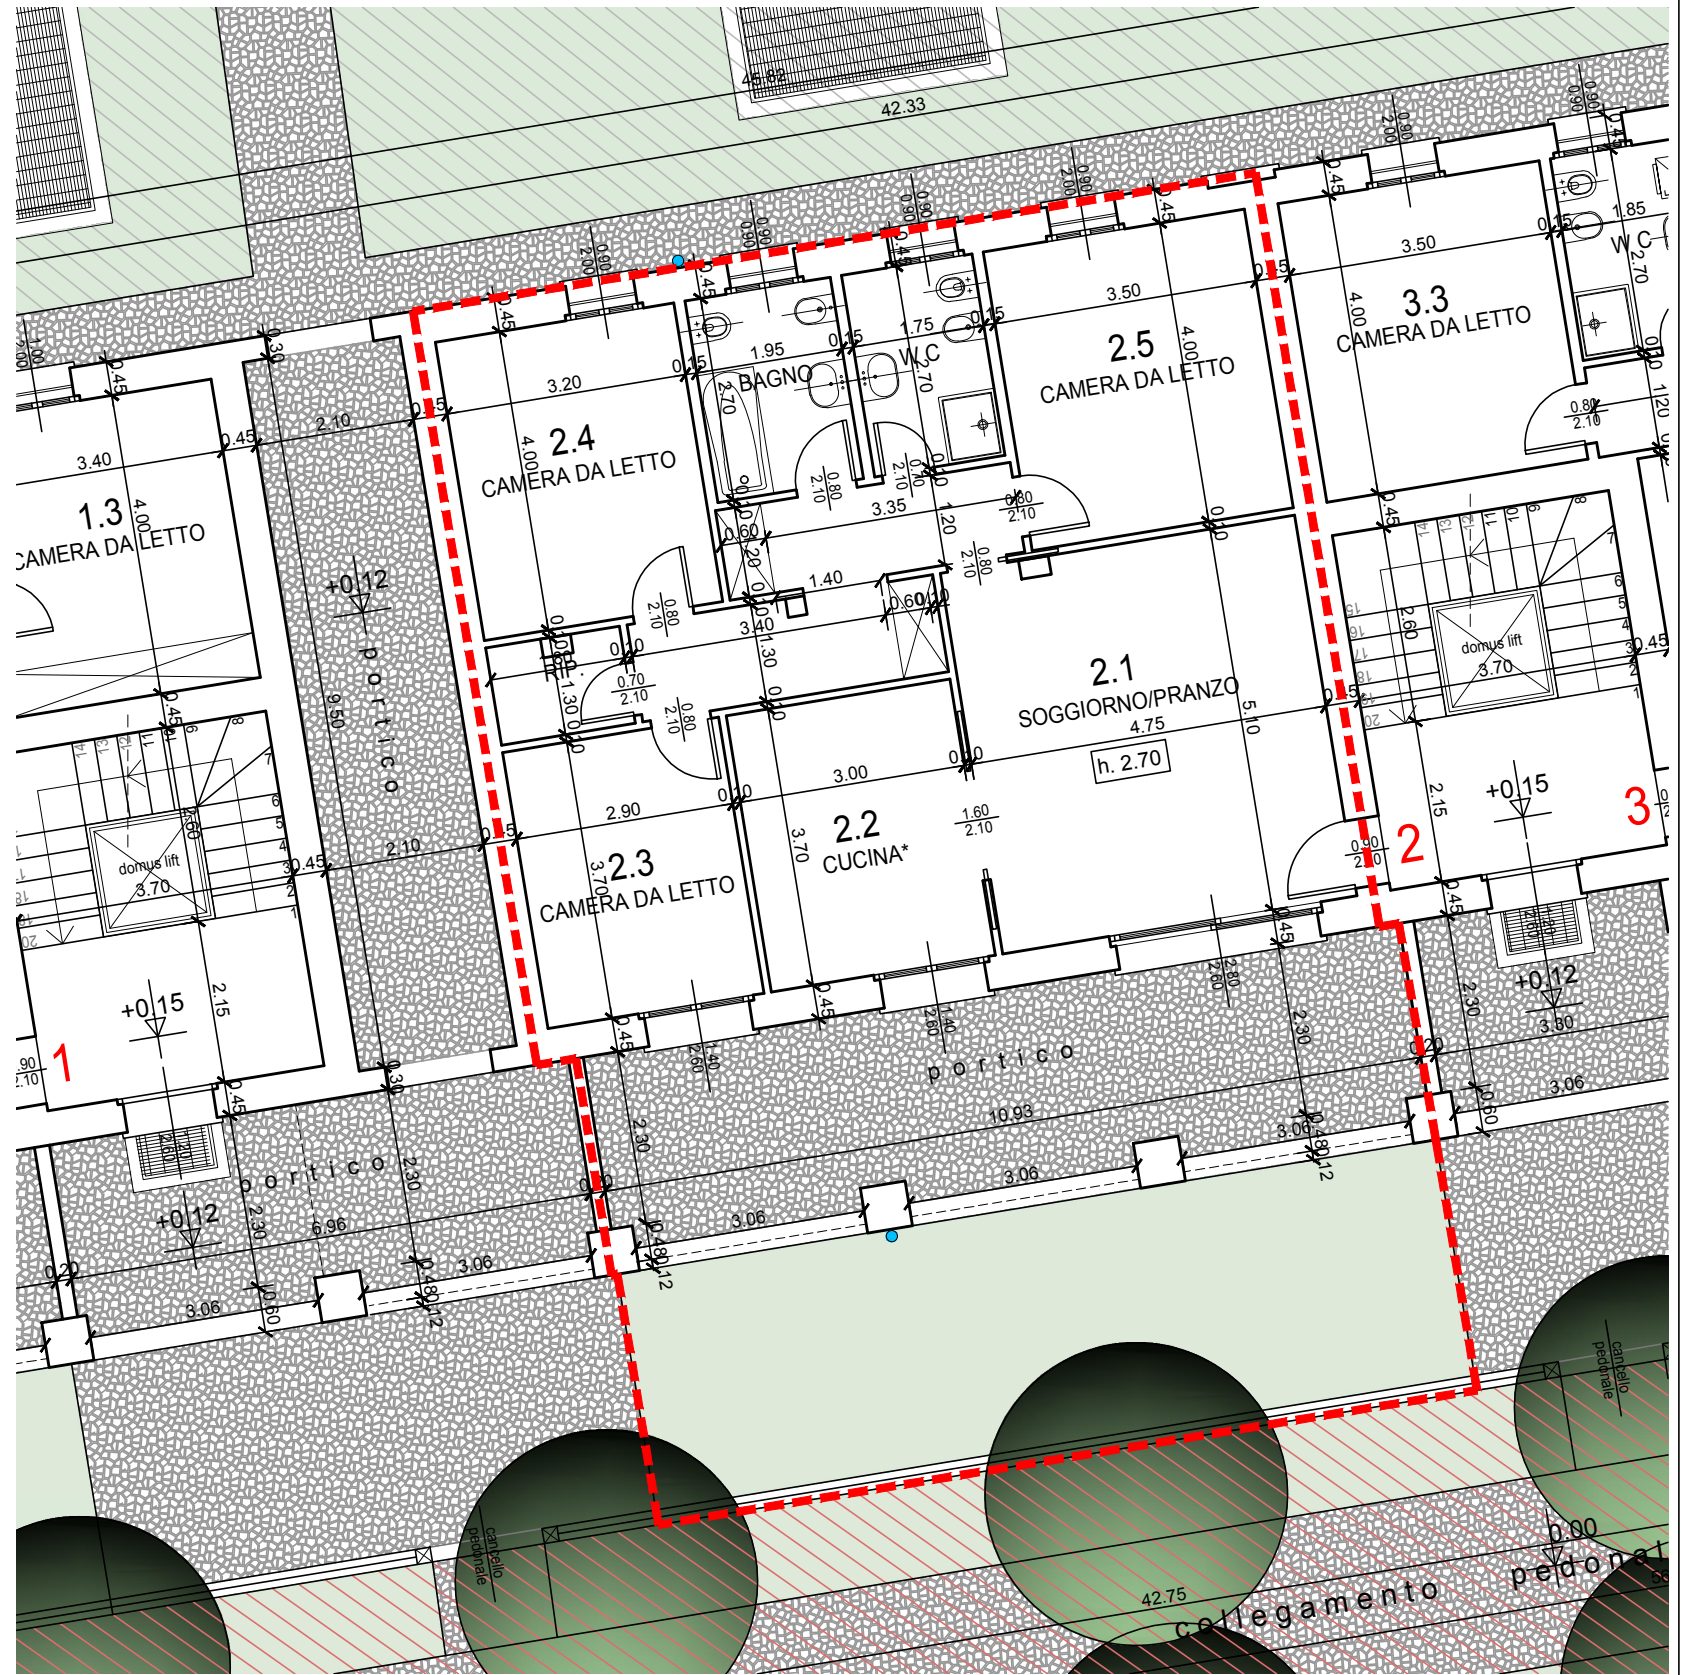

INDIVIDUAZIONE DELL'UNITA' IMMOBILIARE
SULLA PLANIMETRIA GENERALE

PIANTA PIANO TERRA - SCALA 1:100