



IL CASTELLO NUOVO S.R.L.  
PIANO DI RECUPERO "ZR 3 BIS"  
CASCINA COMMENDA

SEGRATE, FRAZ. ROVAGNASCO, VIA COMMENDA


APPARTAMENTO N° 24 - PIANO PRIMO -



INDIVIDUAZIONE DELL'UNITA' IMMOBILIARE  
SULLA PLANIMETRIA GENERALE

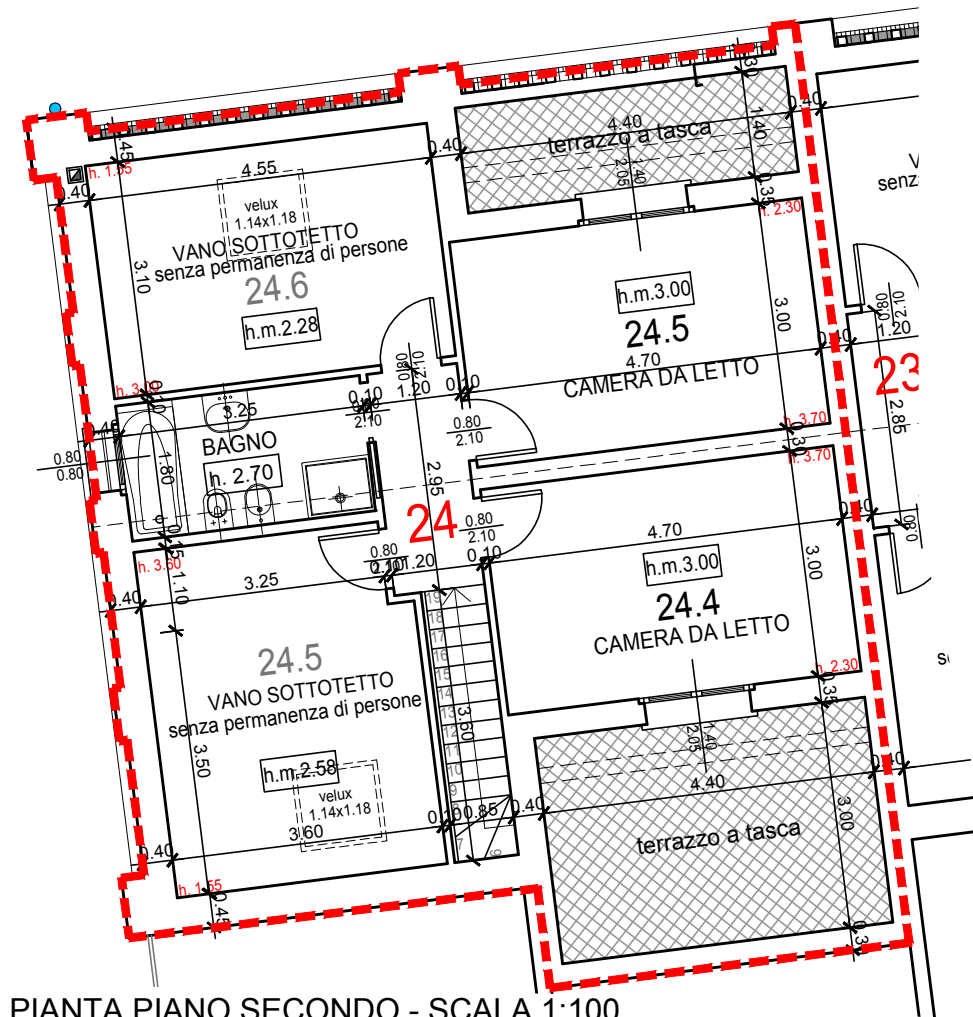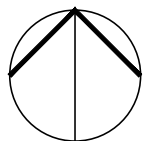

PIANTA PIANO SECONDO - SCALA 1:100

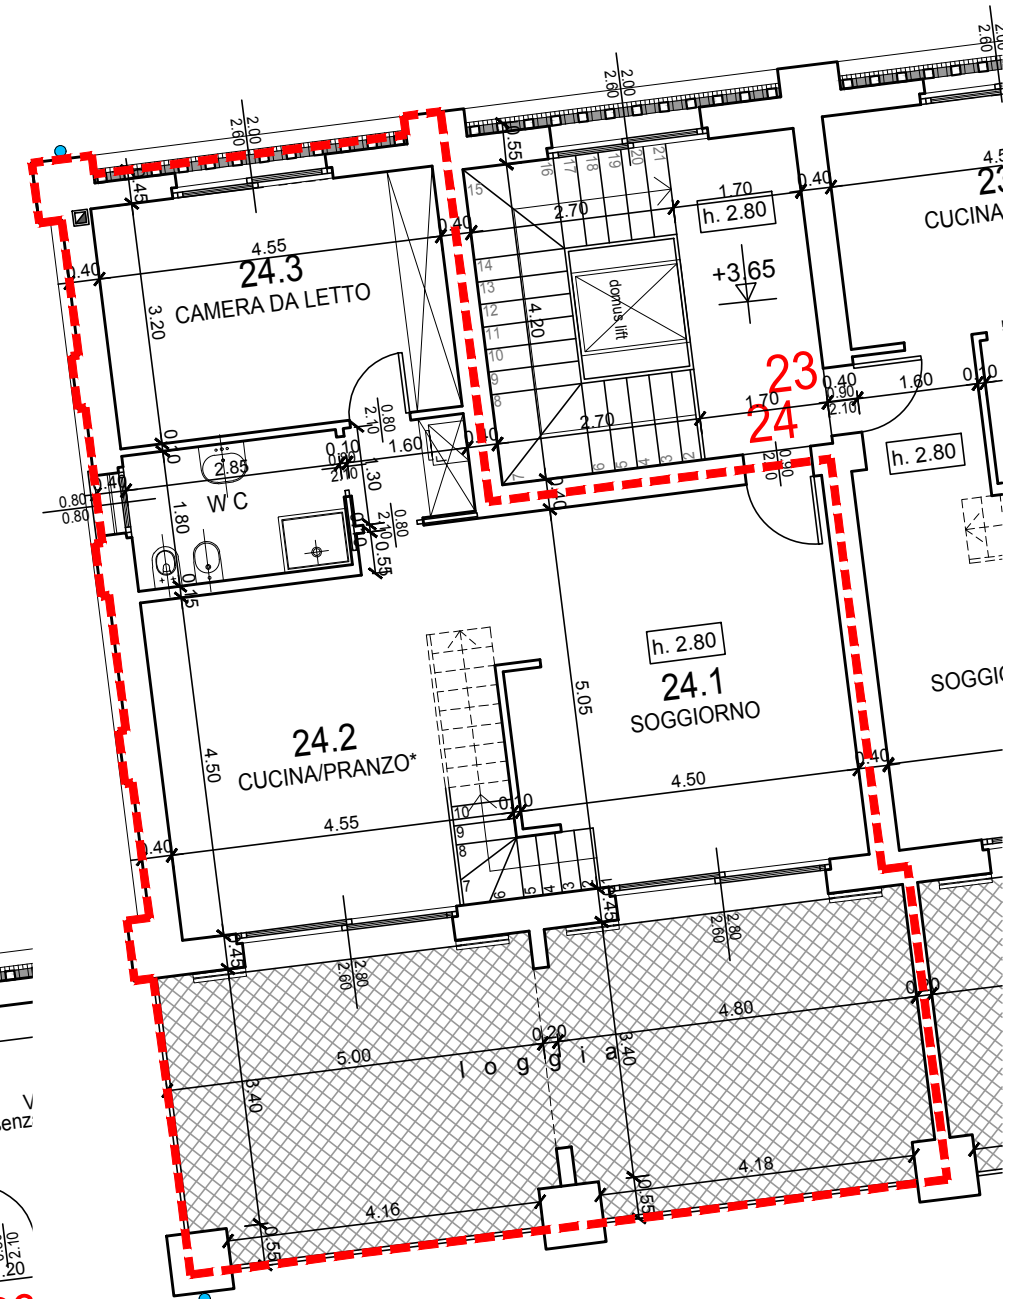

PIANTA PIANO PRIMO - SCALA 1:100