


IL CASTELLO NUOVO S.R.L.  
**PIANO DI RECUPERO "ZR 3 BIS"**  
**CASCINA COMMENDA**

SEGRATE, FRAZ. ROVAGNASCO, VIA COMMENDA


APPARTAMENTO N° **3** - PIANO TERRA -

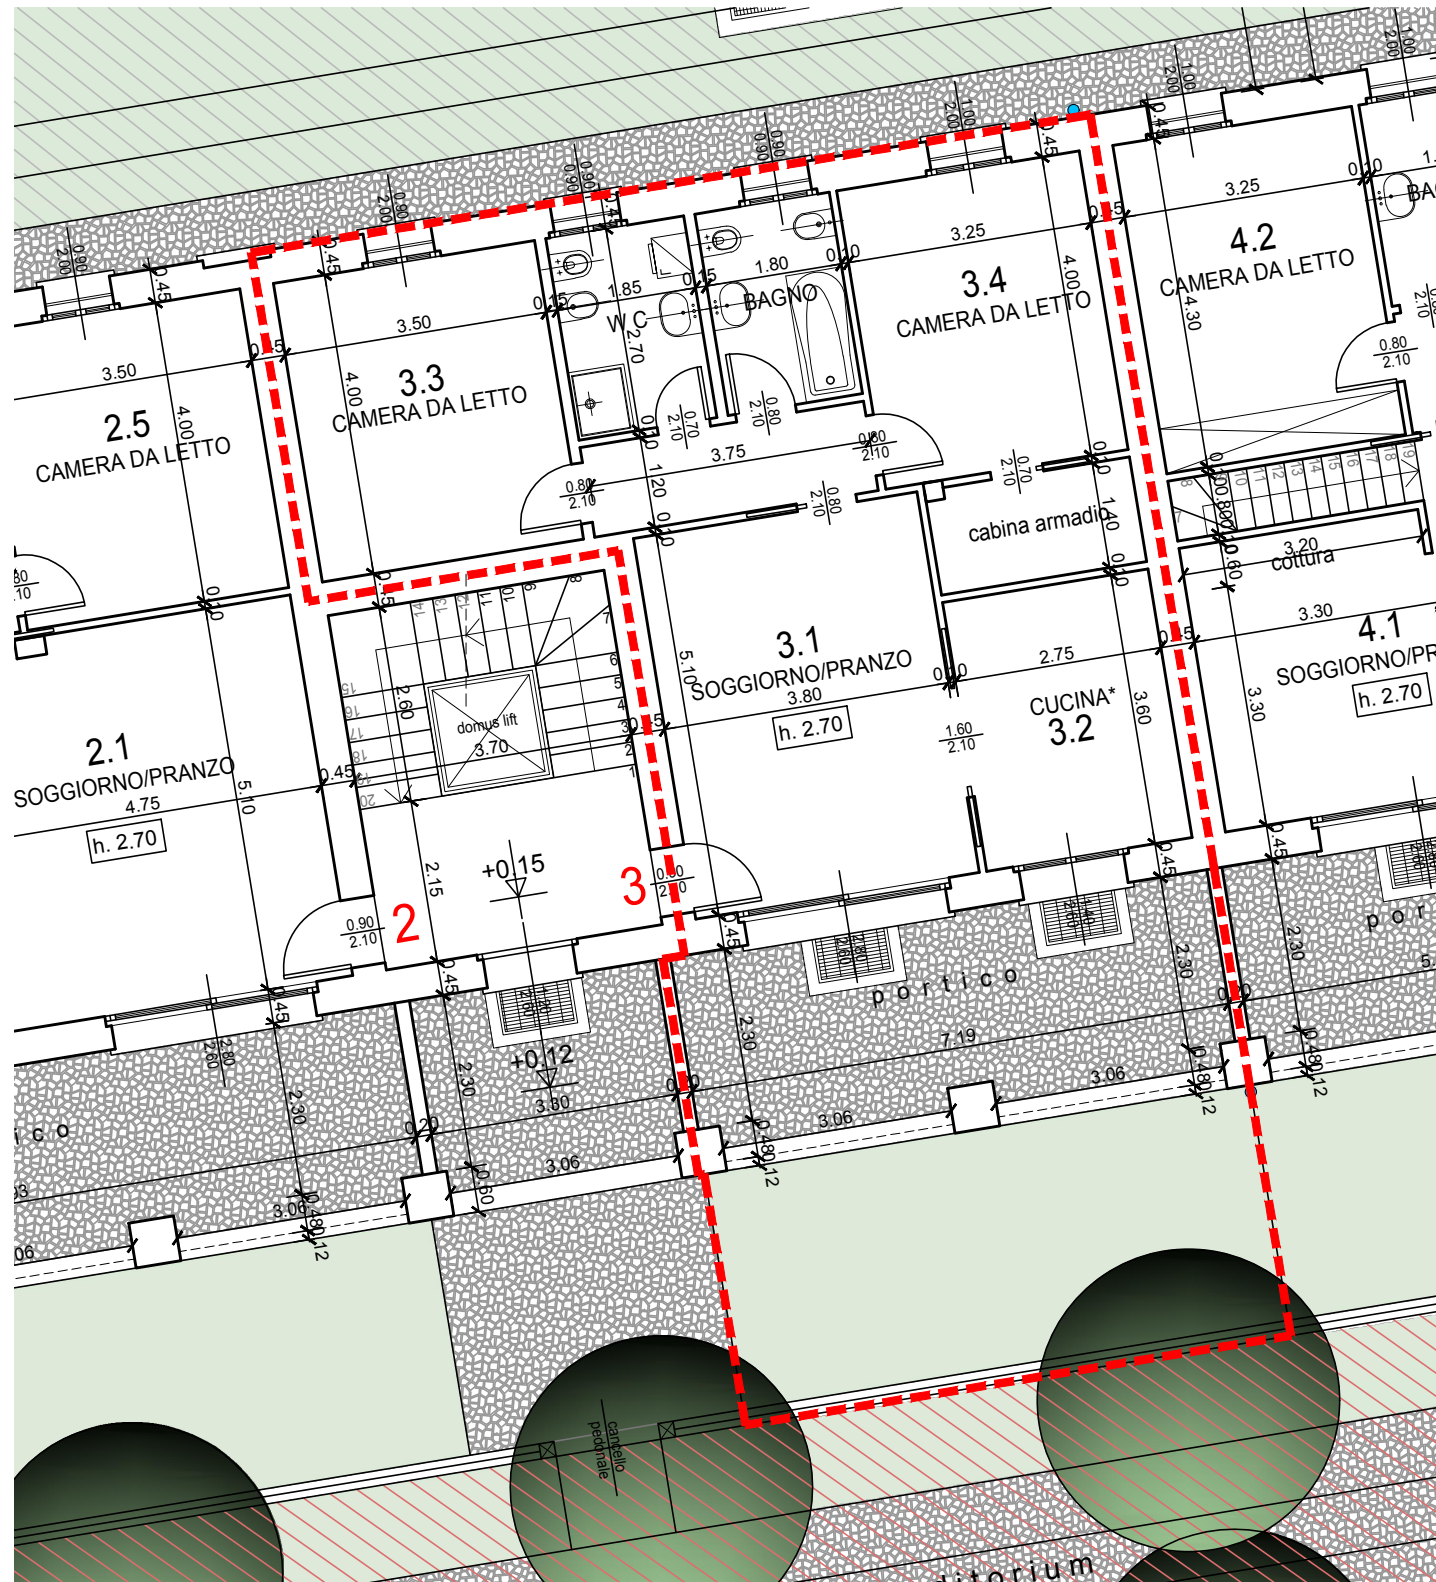

PIANTA PIANO TERRA - SCALA 1:100



INDIVIDUAZIONE DELL'UNITA' IMMOBILIARE SULLA PLANIMETRIA GENERALE

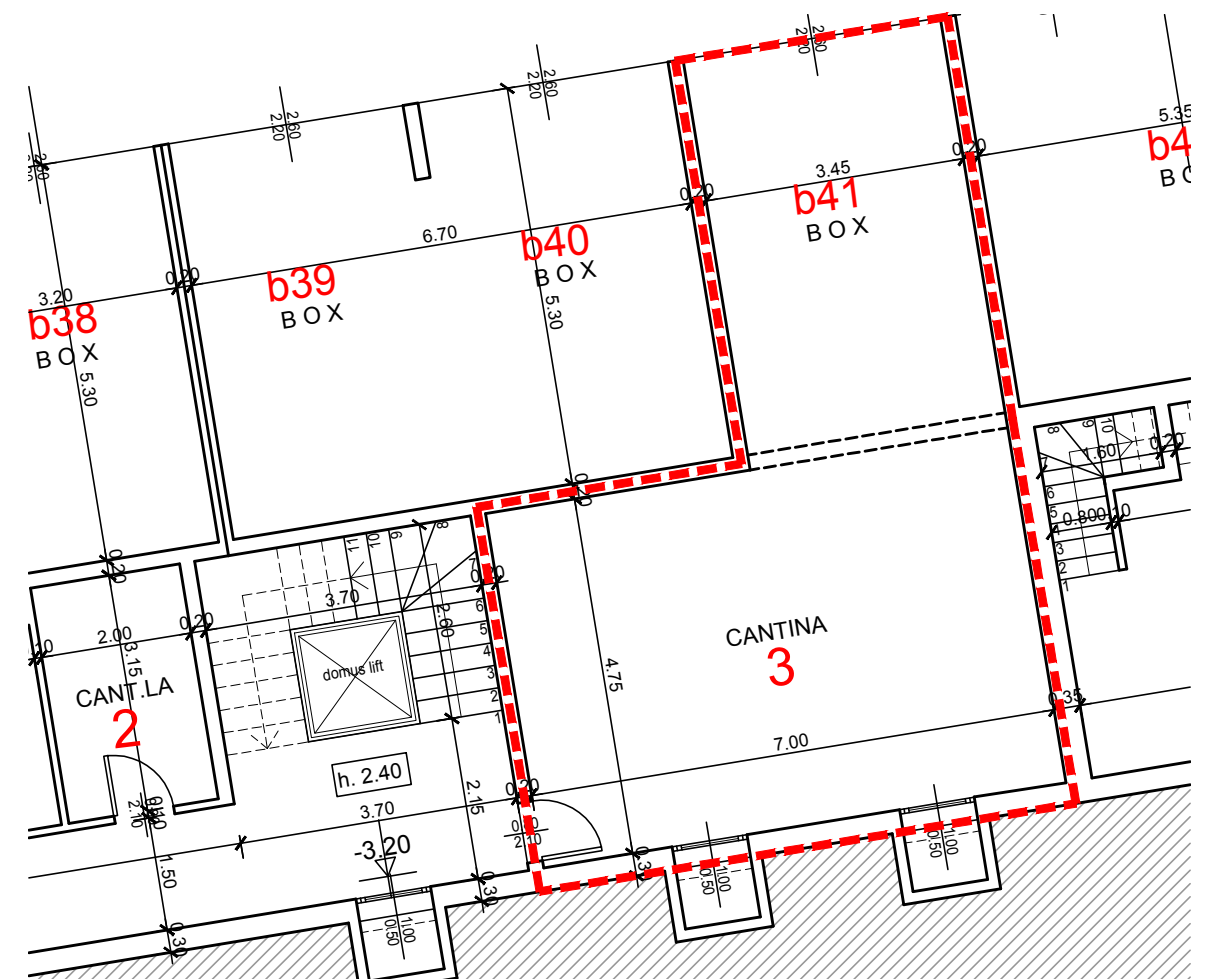

PIANTA PIANO INTERRATO - SCALA 1:100