


IL CASTELLO NUOVO S.R.L.  
**PIANO DI RECUPERO "ZR 3 BIS"**  
**CASCINA COMMENDA**

SEGRATE, FRAZ. ROVAGNASCO, VIA COMMENDA

APPARTAMENTO N° **6** - PIANO TERRA -



INDIVIDUAZIONE DELL'UNITA' IMMOBILIARE  
 SULLA PLANIMETRIA GENERALE

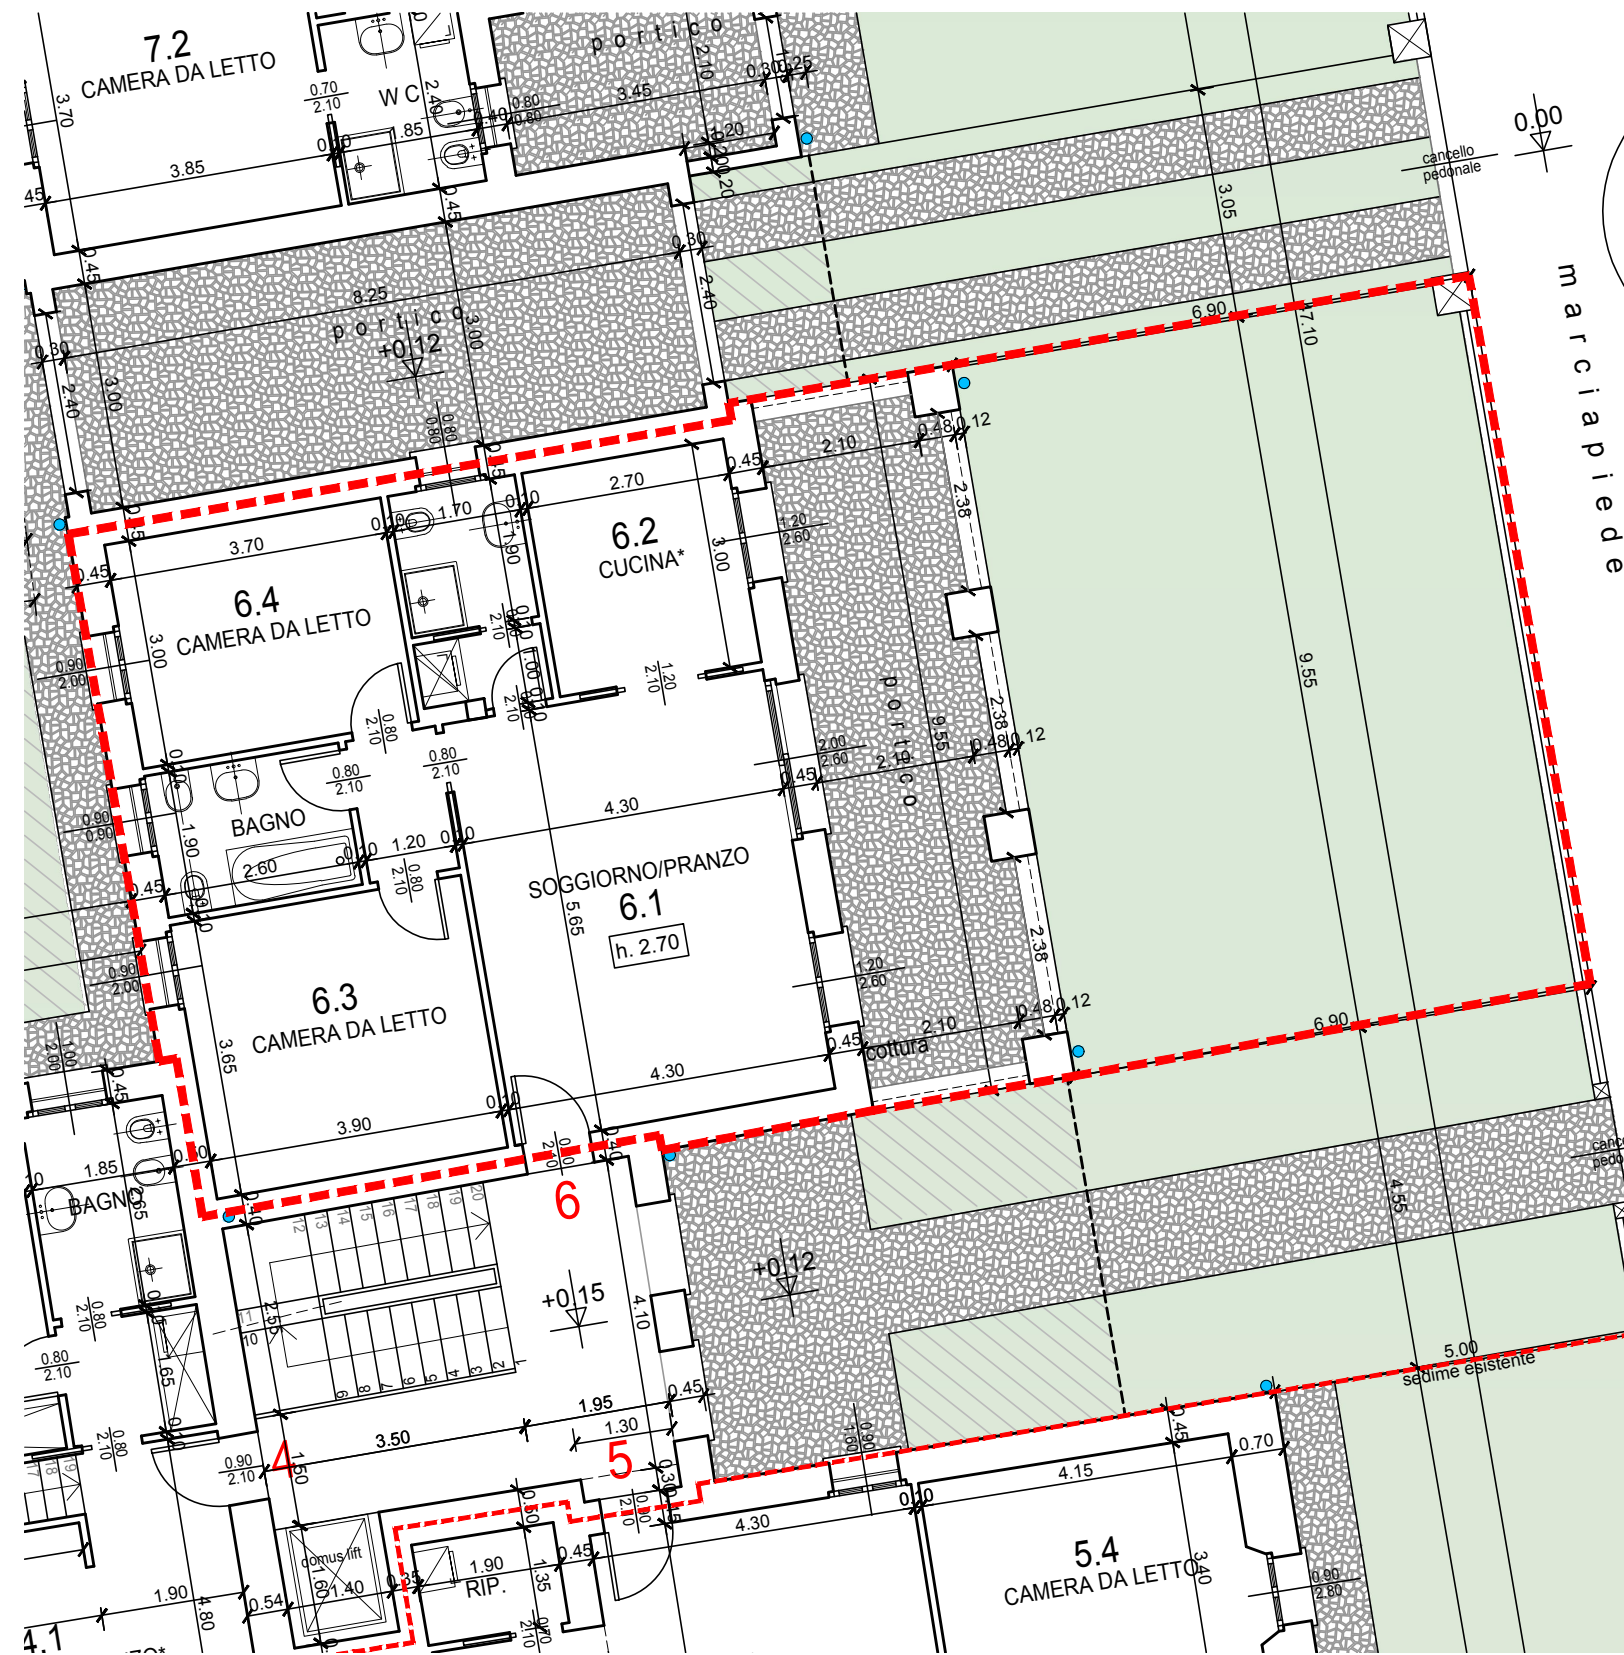

PIANTA PIANO TERRA - SCALA 1:100