


IL CASTELLO NUOVO S.R.L.



PIANO DI RECUPERO "ZR 3 BIS"
CASCINA COMMENDA

SEGRATE, FRAZ. ROVAGNASCO, VIA COMMENDA

APPARTAMENTO N° **9** - PIANO TERRA -

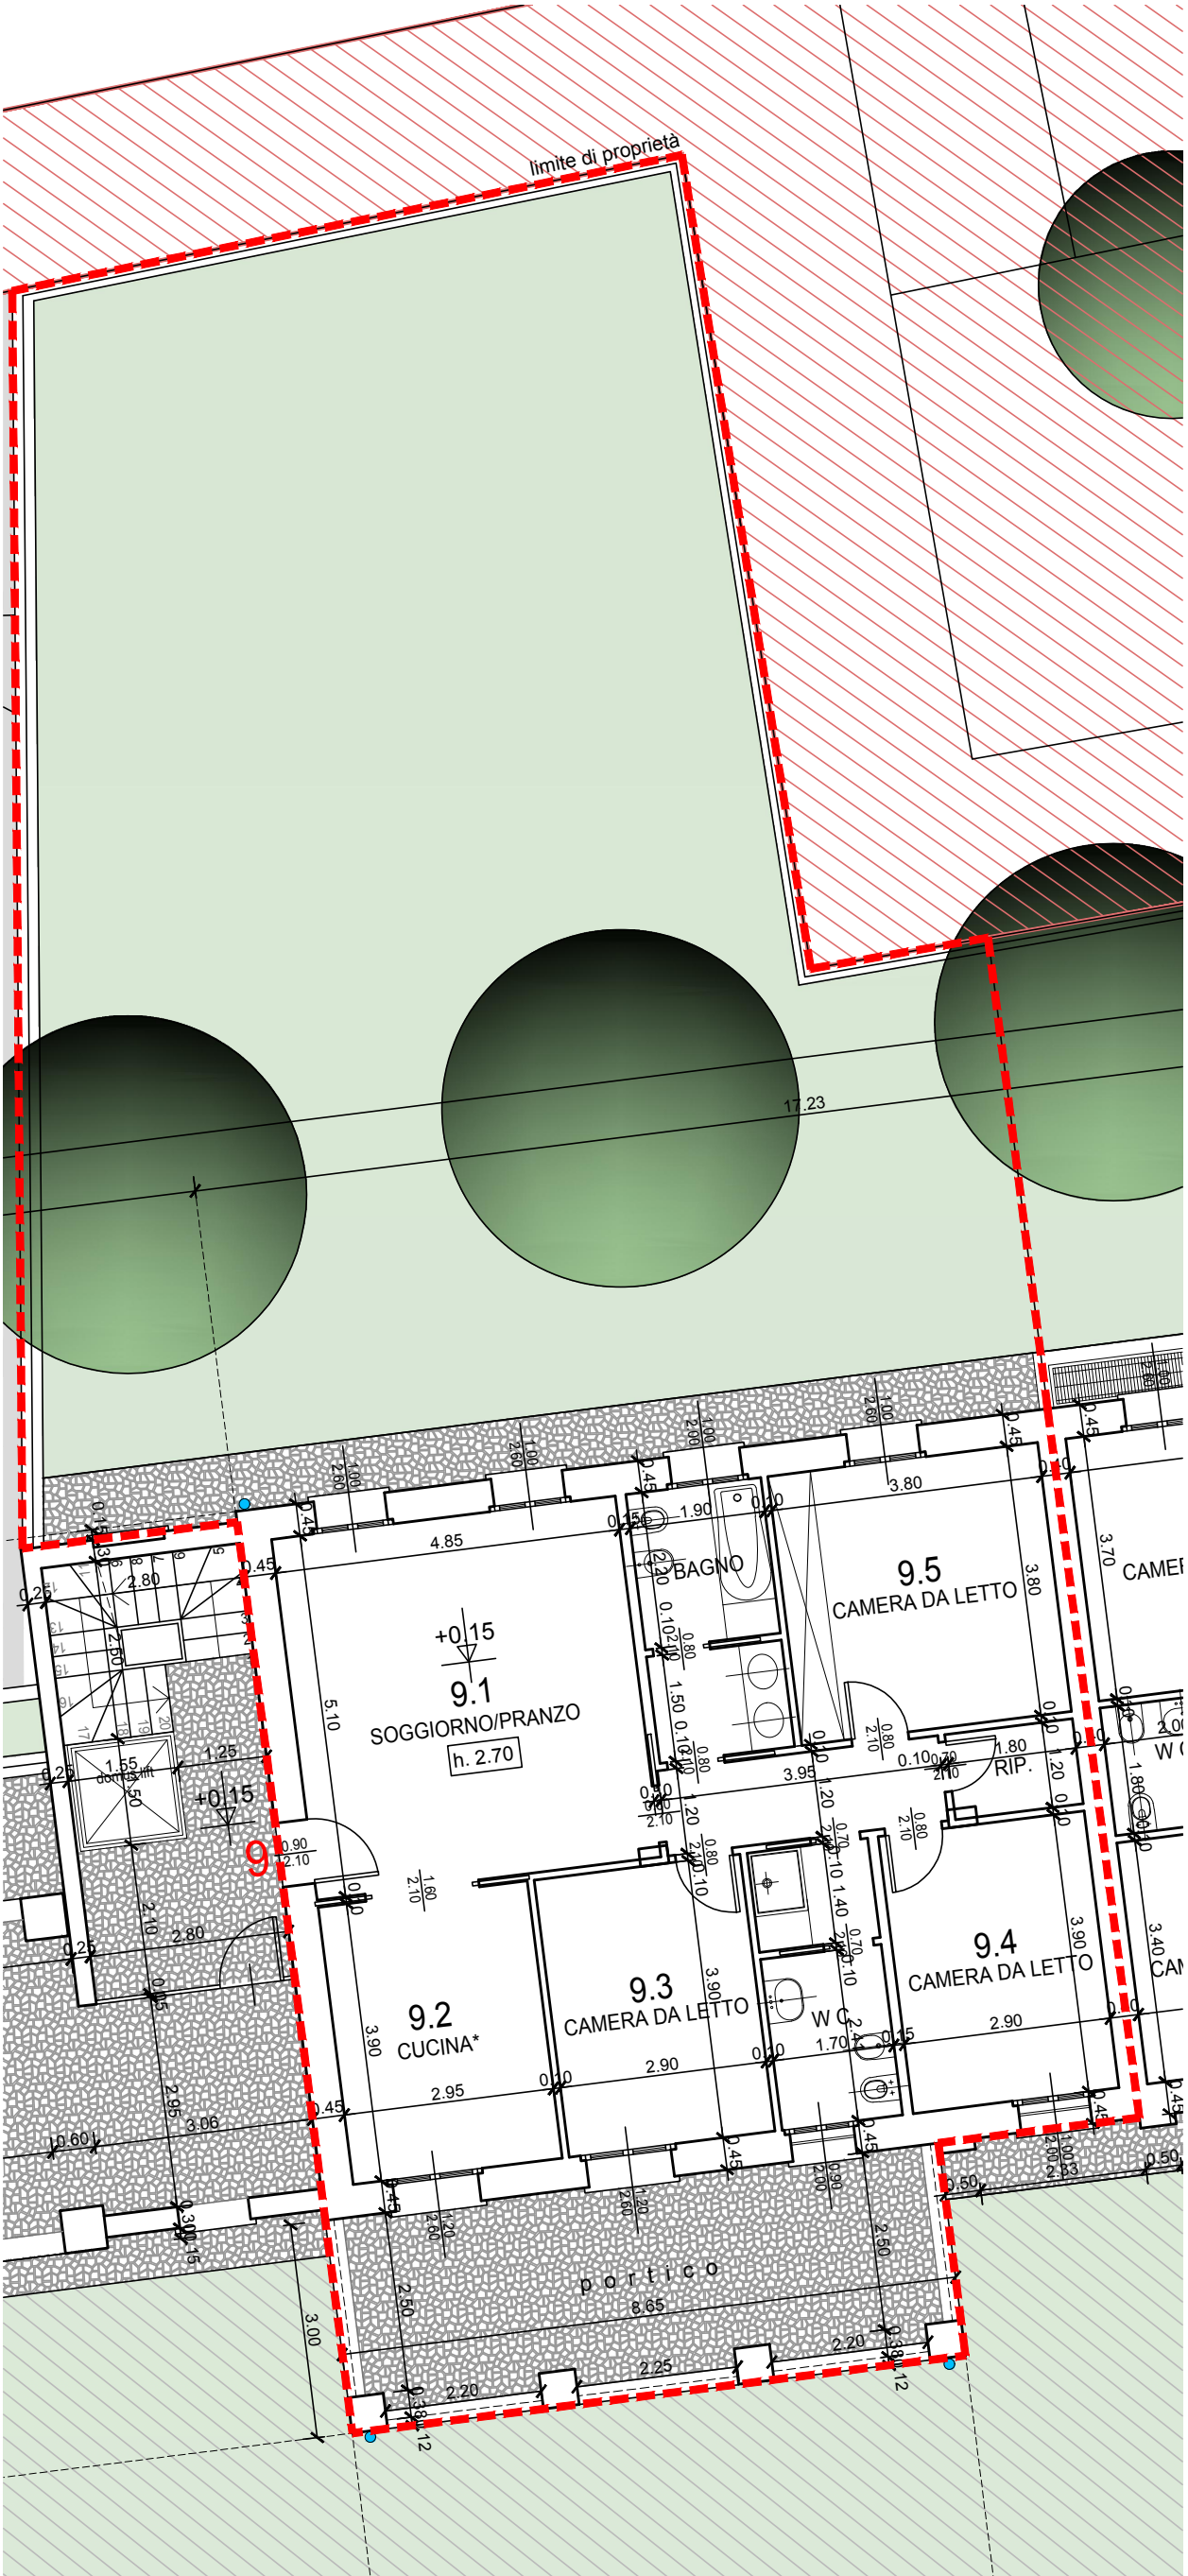

PIANTA PIANO TERRA - SCALA 1:100

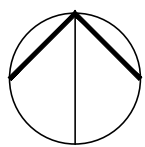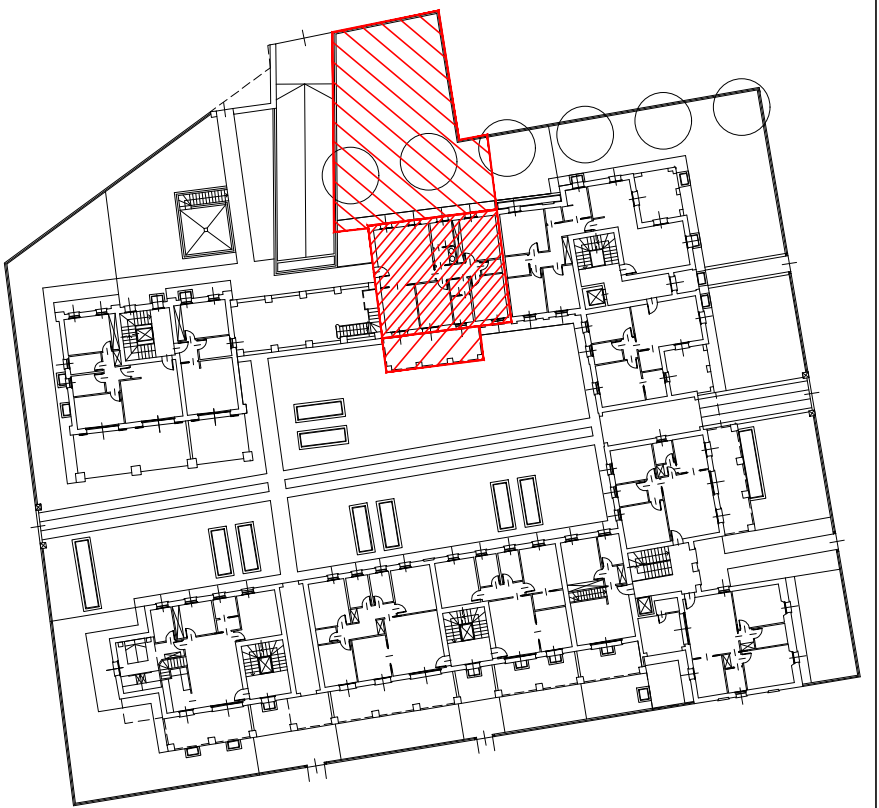

INDIVIDUAZIONE DELL'UNITA' IMMOBILIARE
SULLA PLANIMETRIA GENERALE